




Jürgen**h**aller

Architektur | Baumanagement



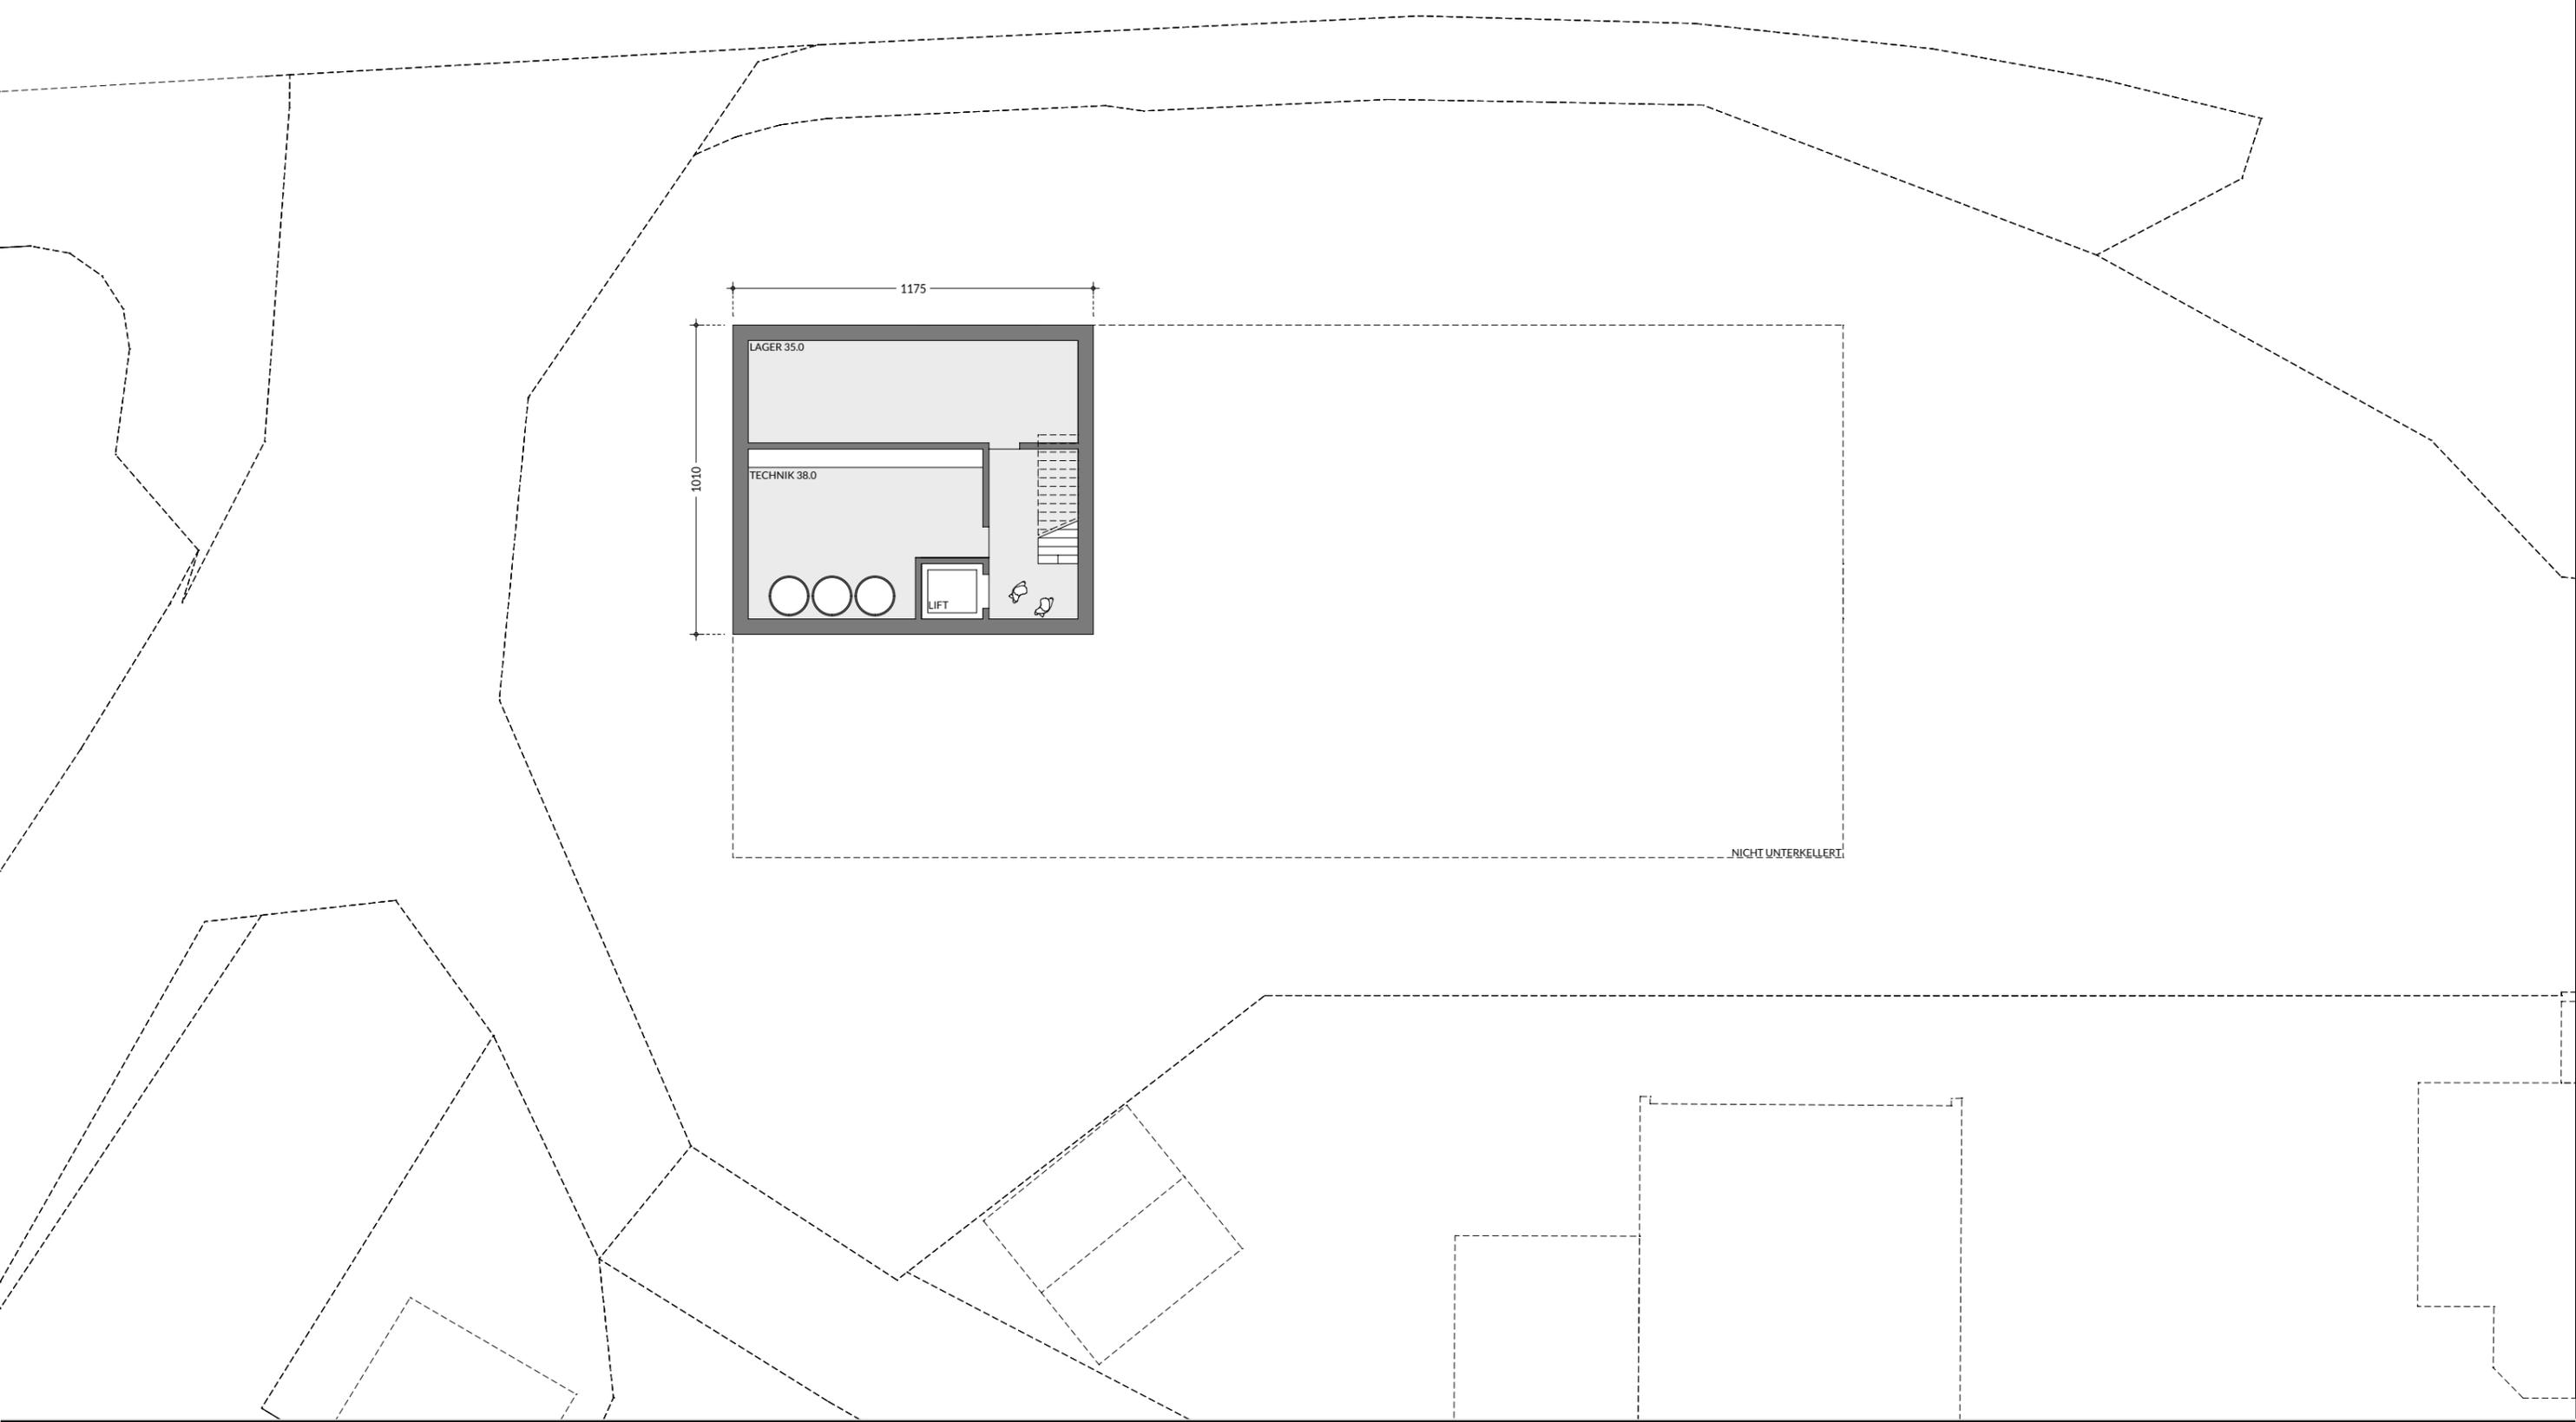

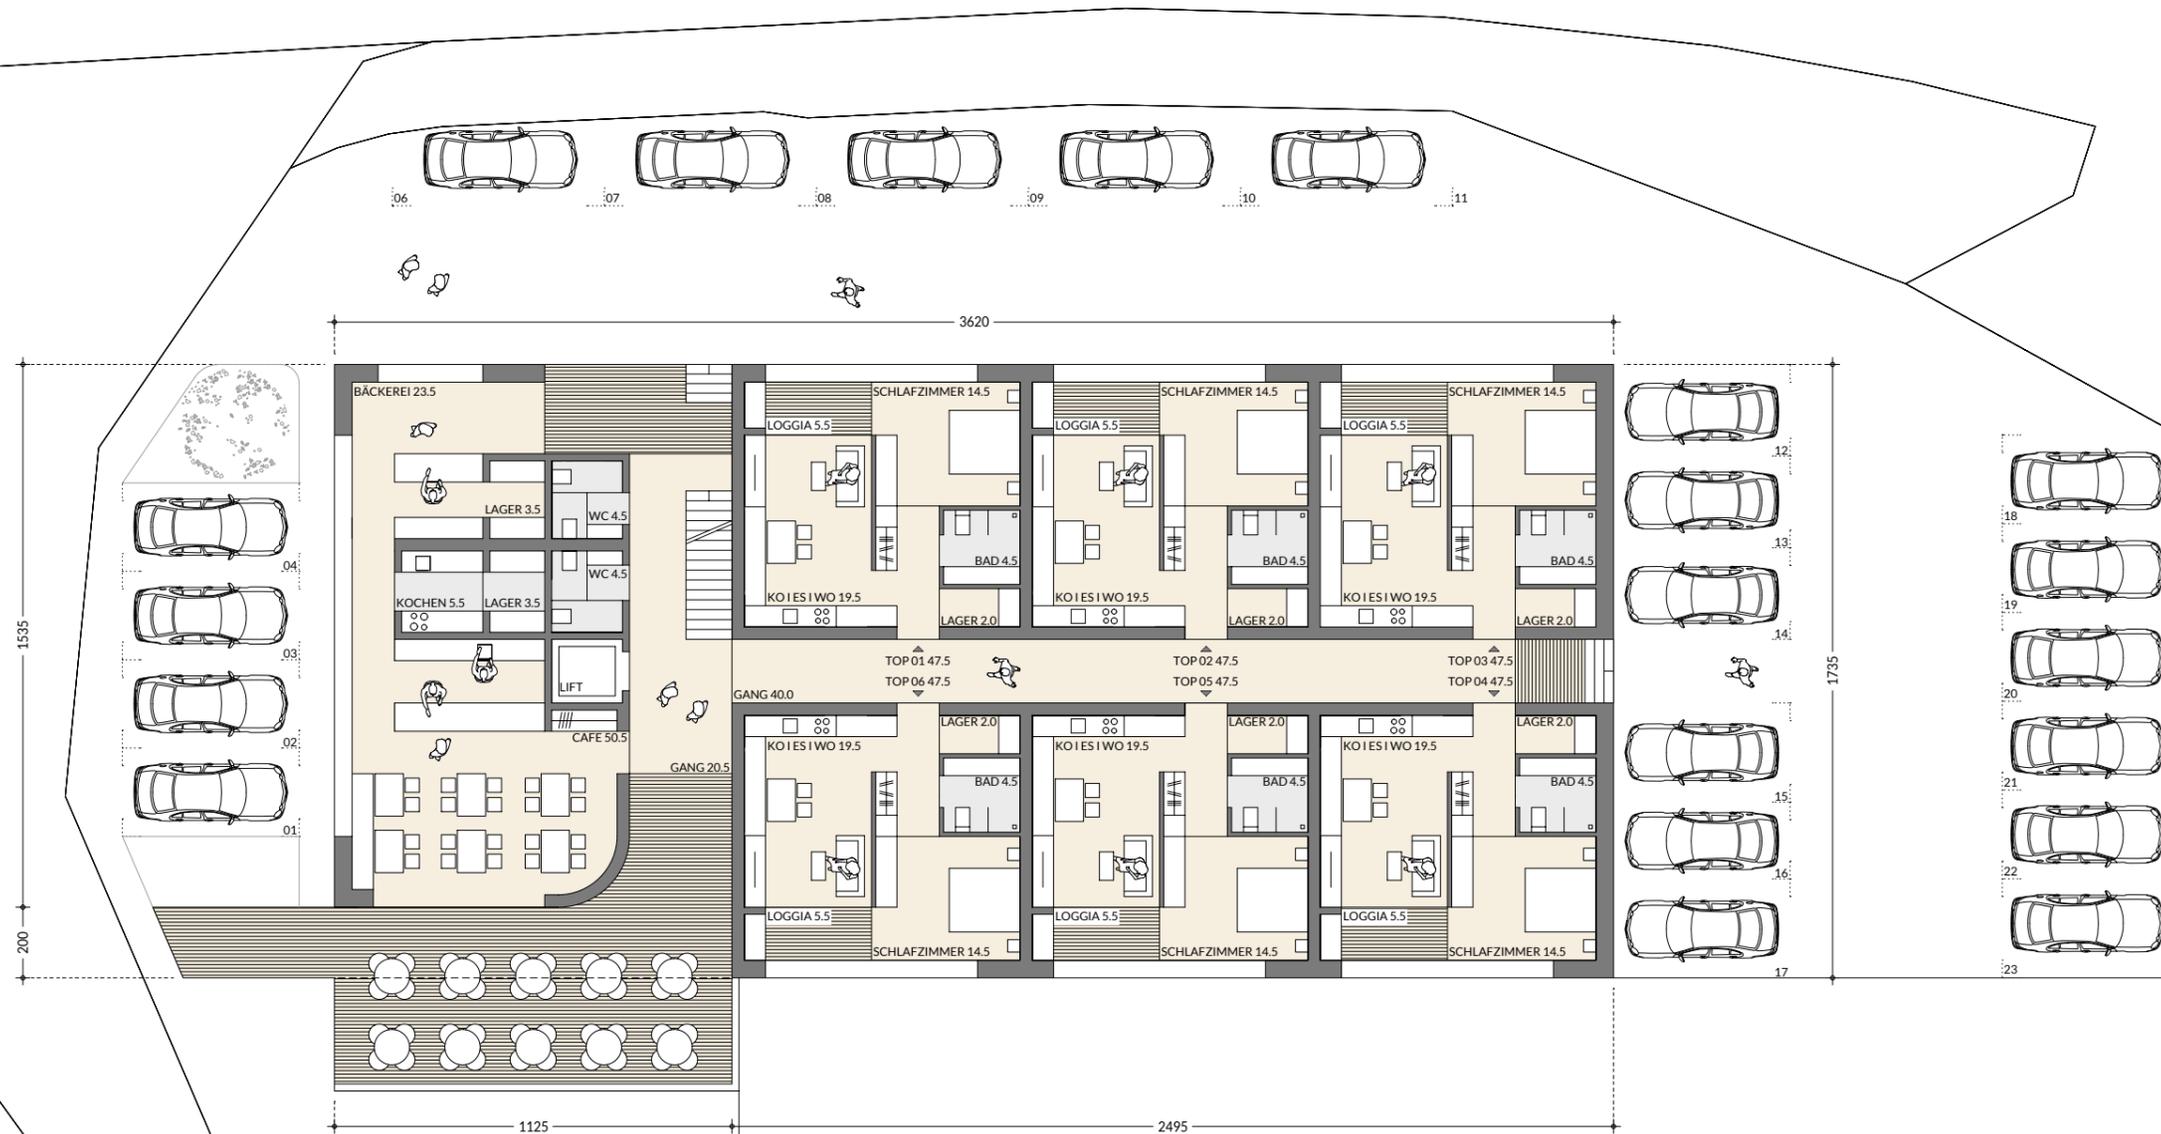

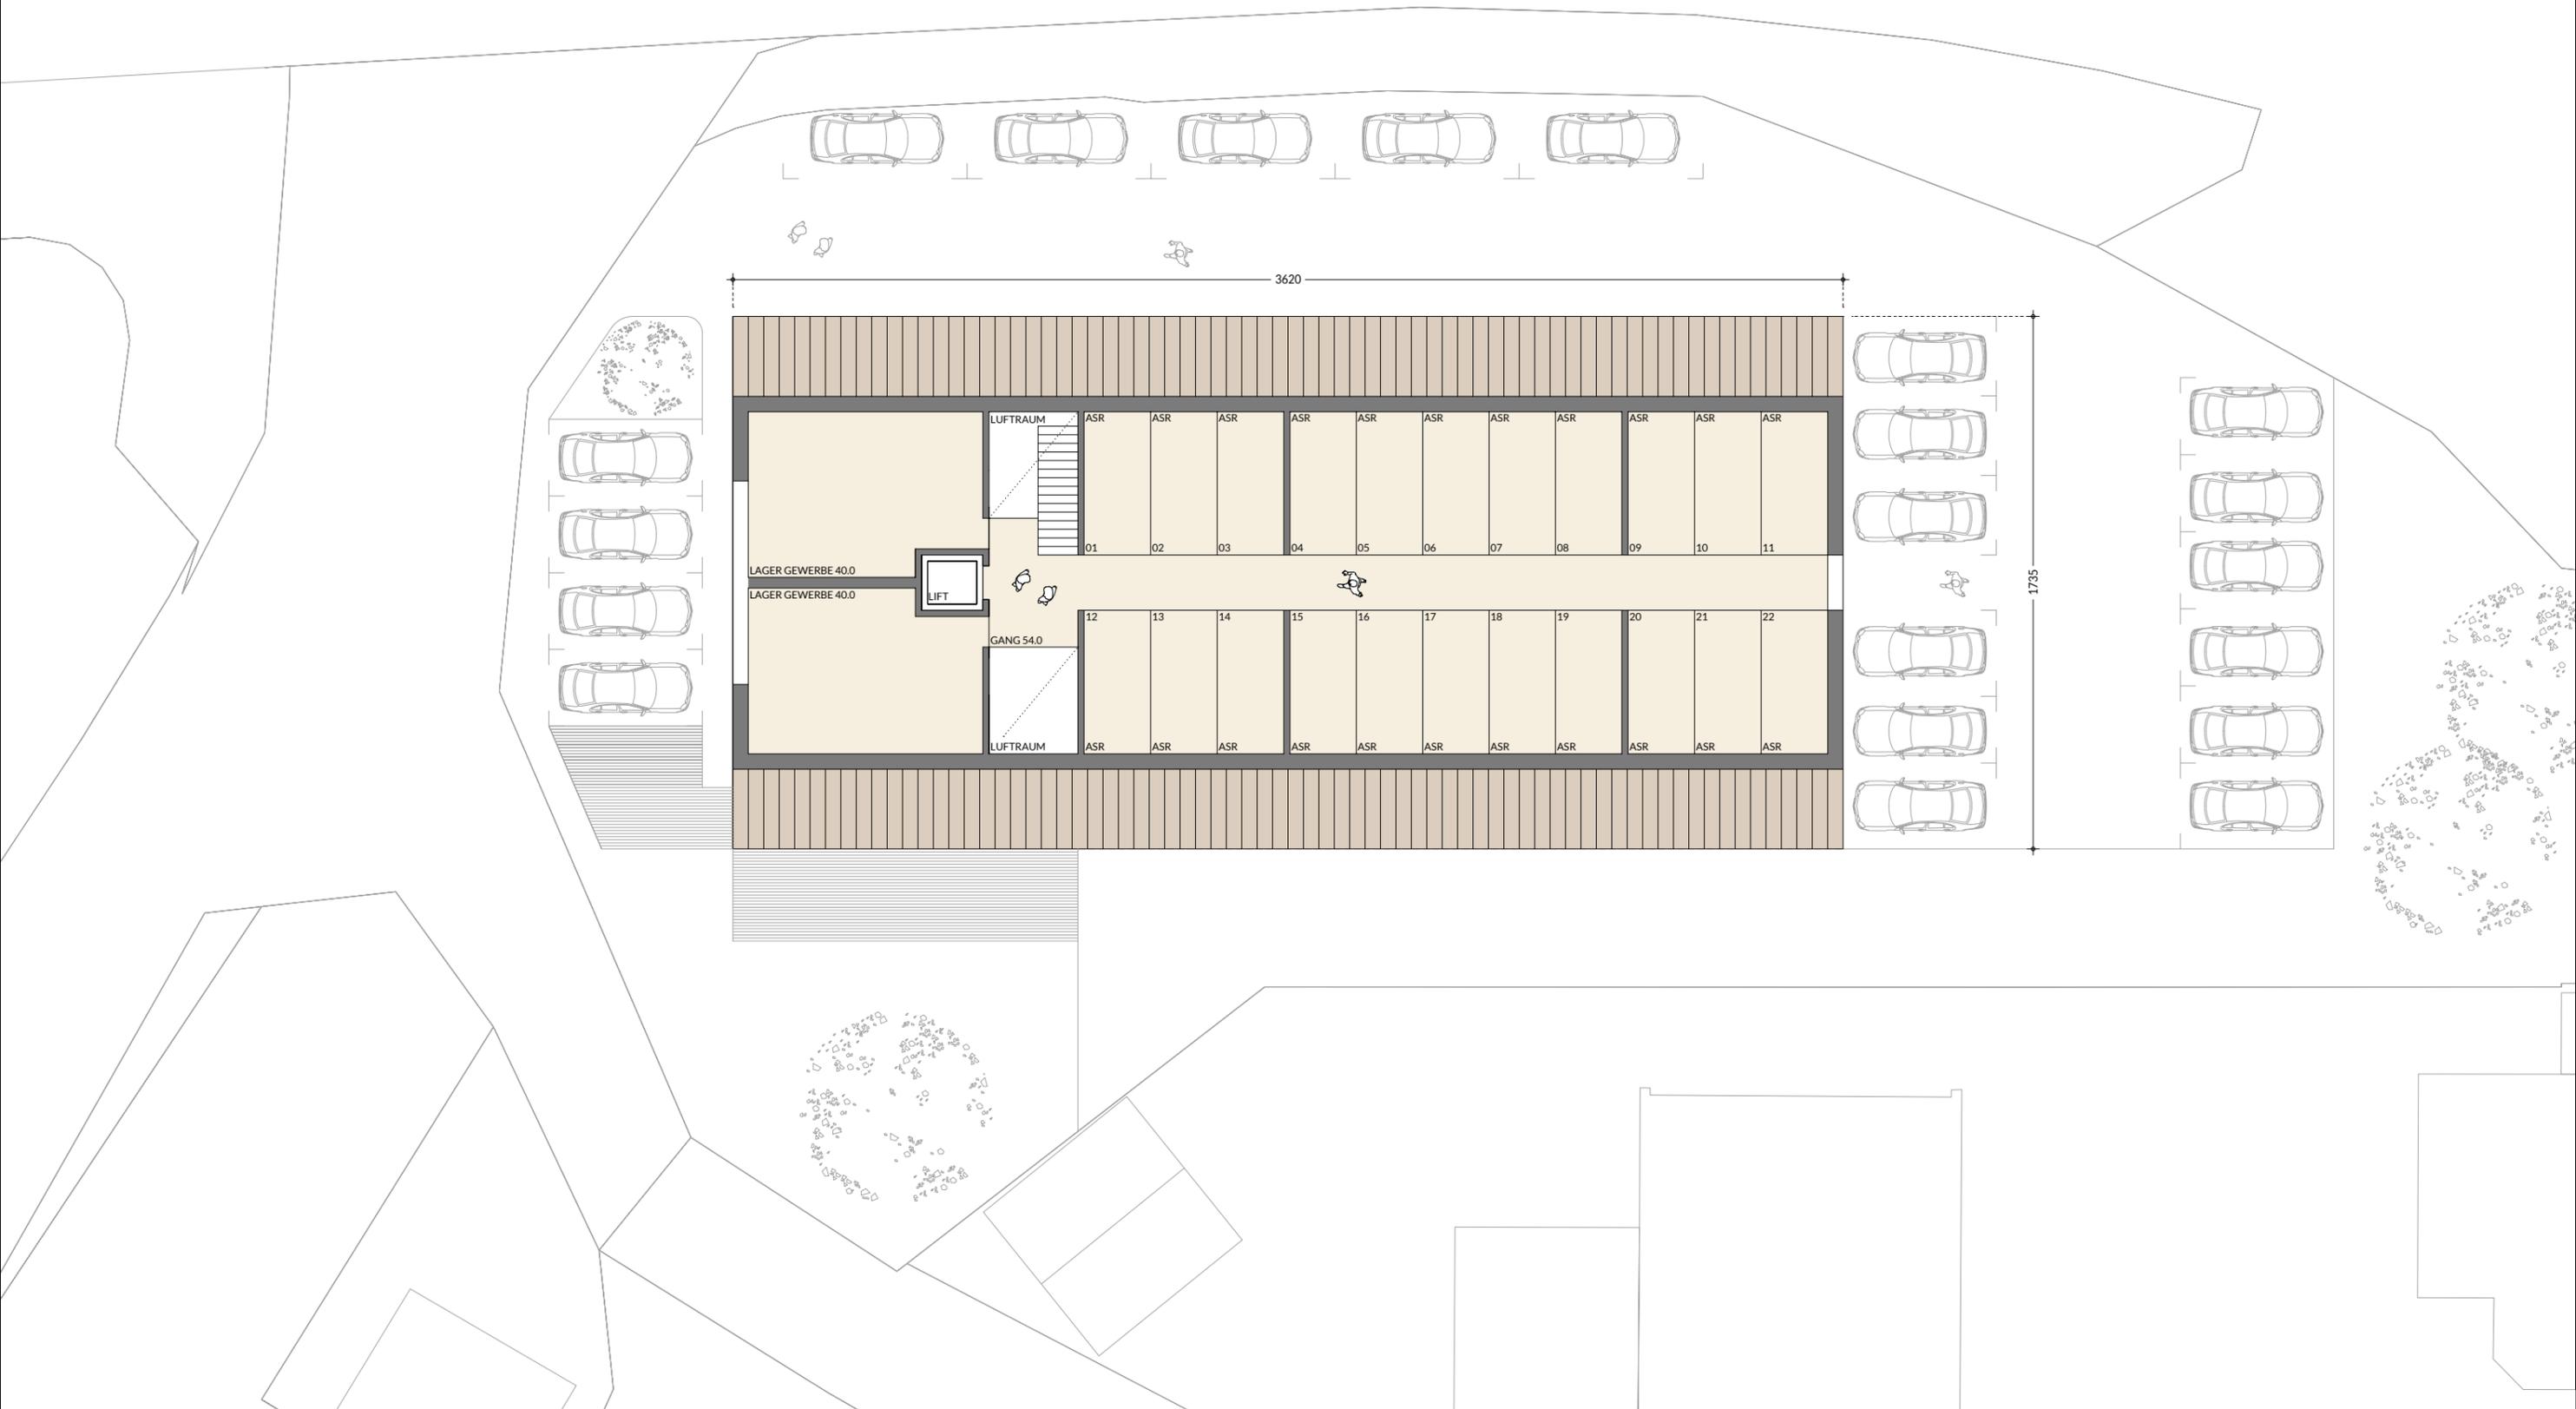

HÖHEN UMGEBUNGSBAUTEN

+15.90
▼ LINDAUER STRASSE 26

+12.30
▼ RIEDER STEIGE 2
+11.40
▼ RIEDER STEIGE 5
+10.50
▼ BESTAND AKTUELL
+9.70
▼ RIEDER STEIGE 3

+12.55

+7.65

±0.00

-1.00



+12.55

+7.65

±0.00

-1.00



1
4
3
2
1
2
3
4




ANSICHT SÜD ´ 1:200

Dieser Plan ist geistiges Eigentum von Baumeister Jürgen Haller

ENTWURF BÜHLER HÖHE ´ 03.06.2024
87509 IMMENSTADT

Jh

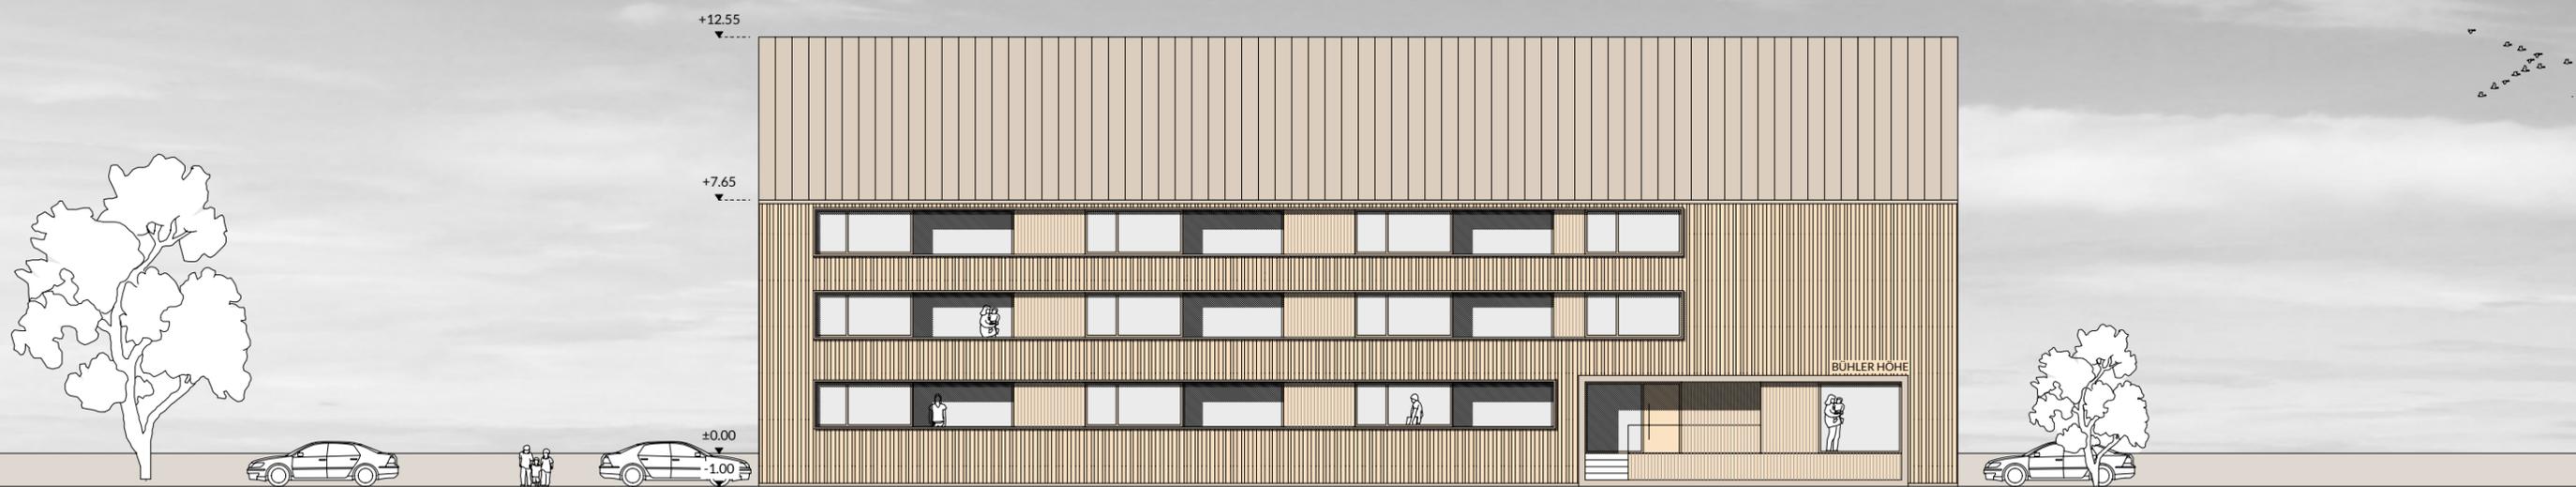

ANSICHT NORD ´ 1:200

Dieser Plan ist geistiges Eigentum von Baumeister Jürgen Haller

ENTWURF BÜHLER HÖHE ´ 03.06.2024

87509 IMMENSTADT

Jh