






Ansicht Süd-West

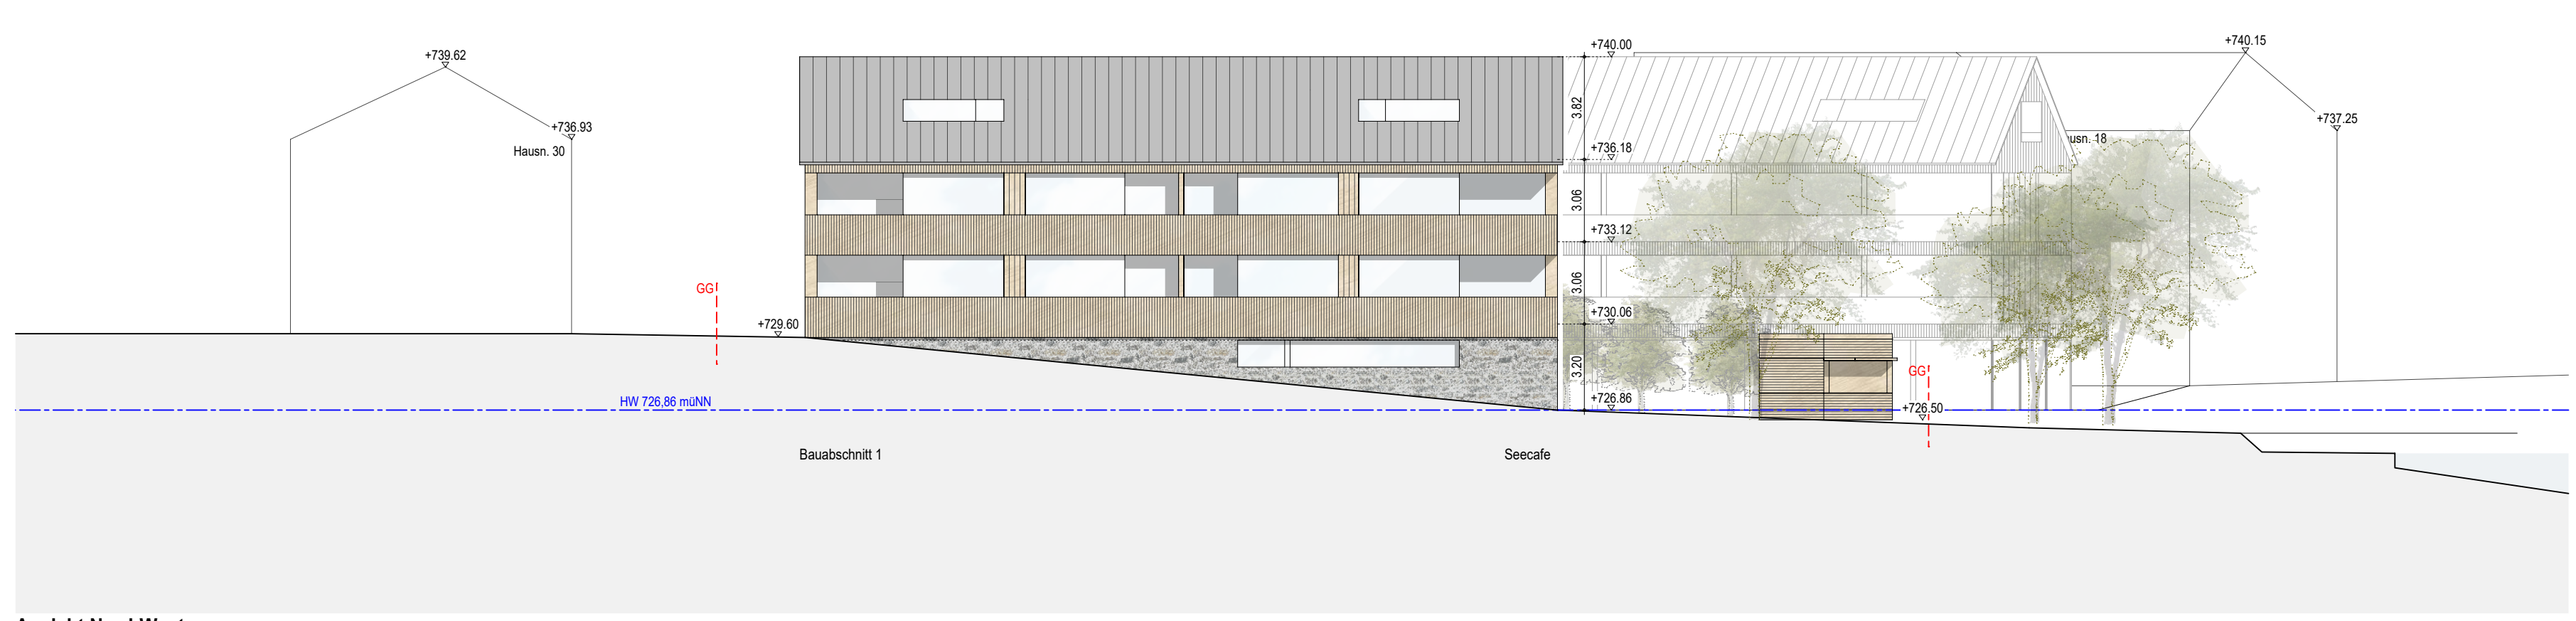


Ansicht Nord-West

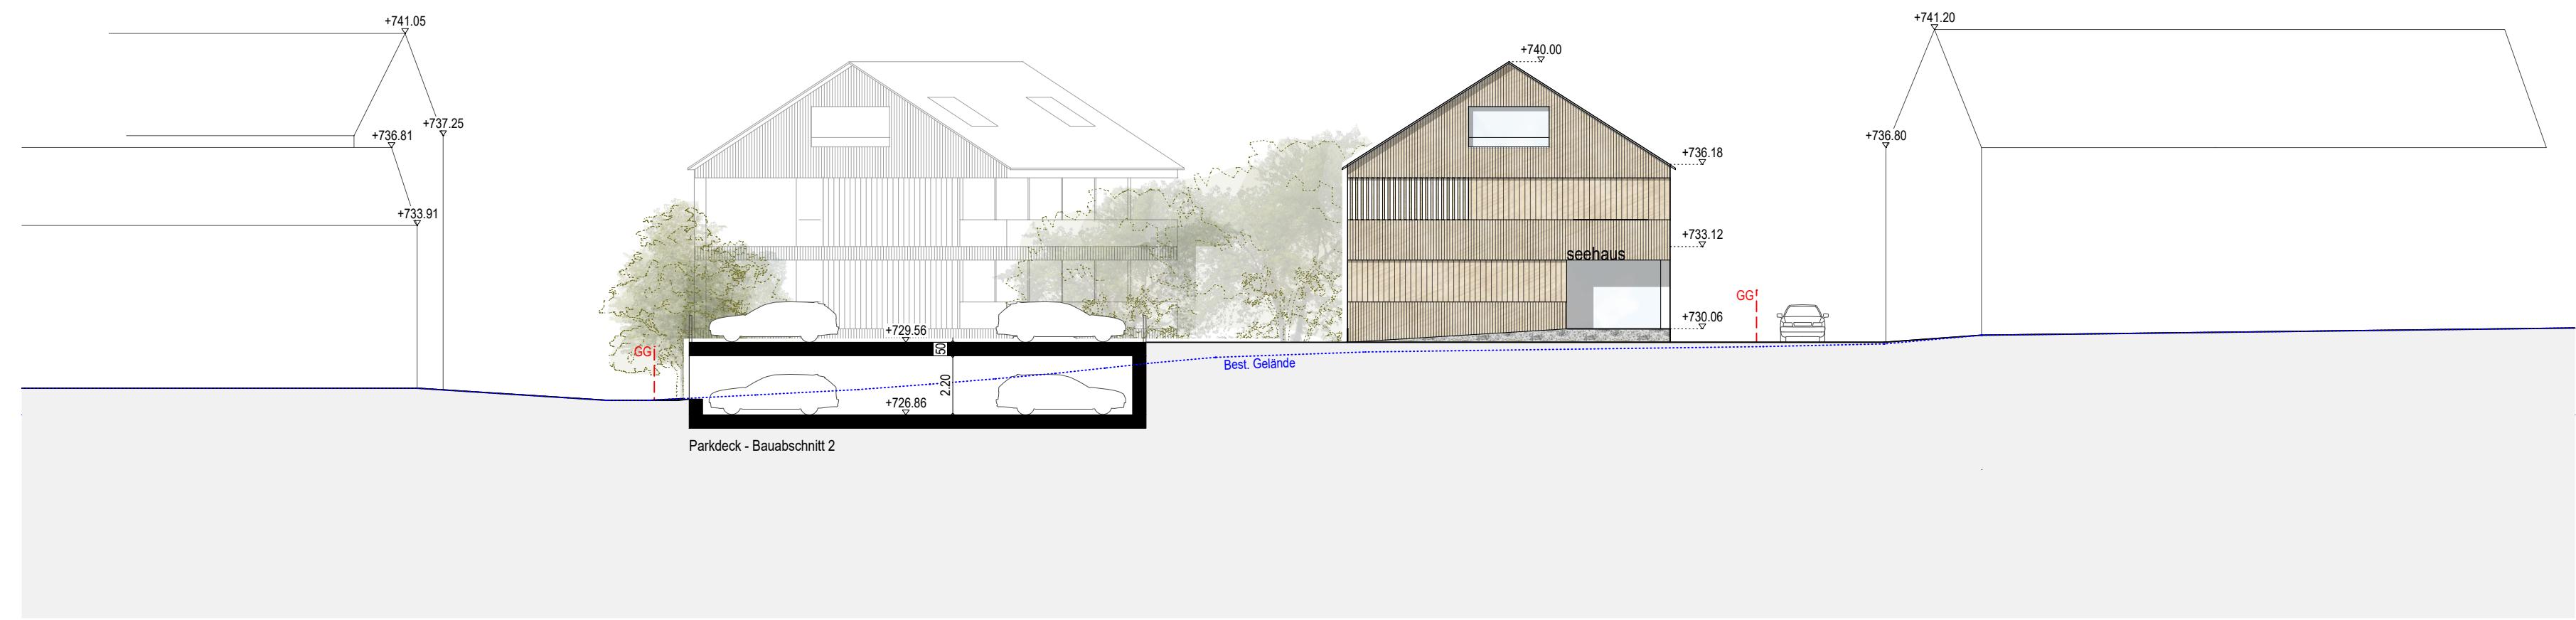

Ansicht Nord-Ost

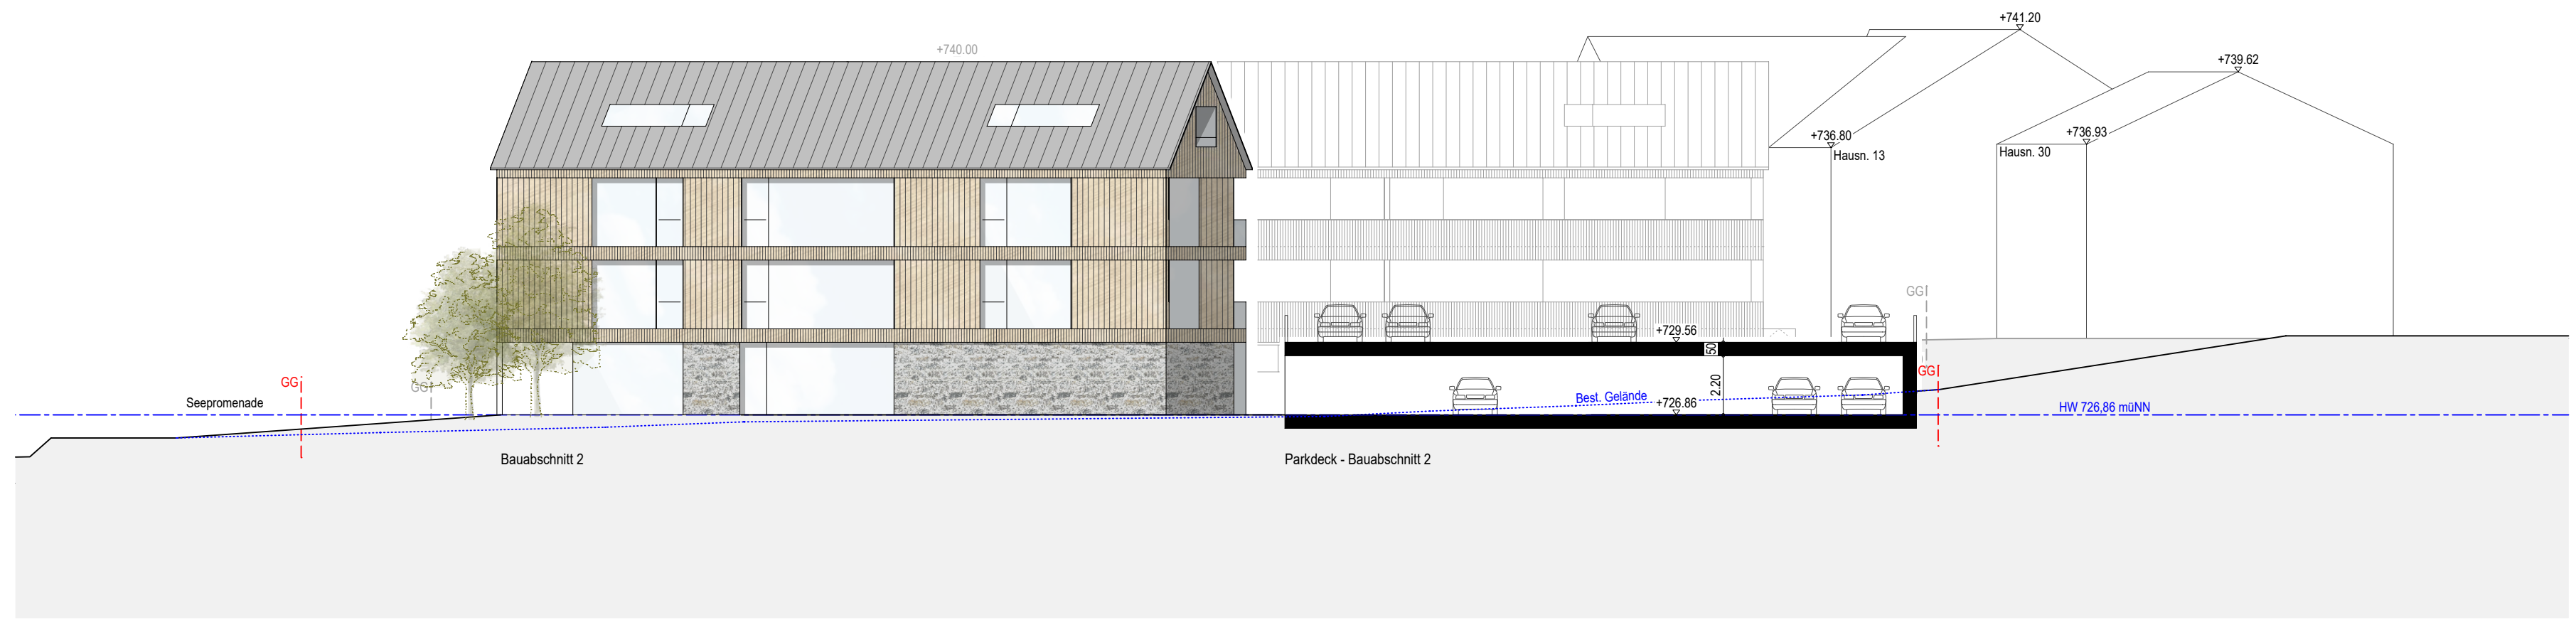

Ansicht Süd-Ost

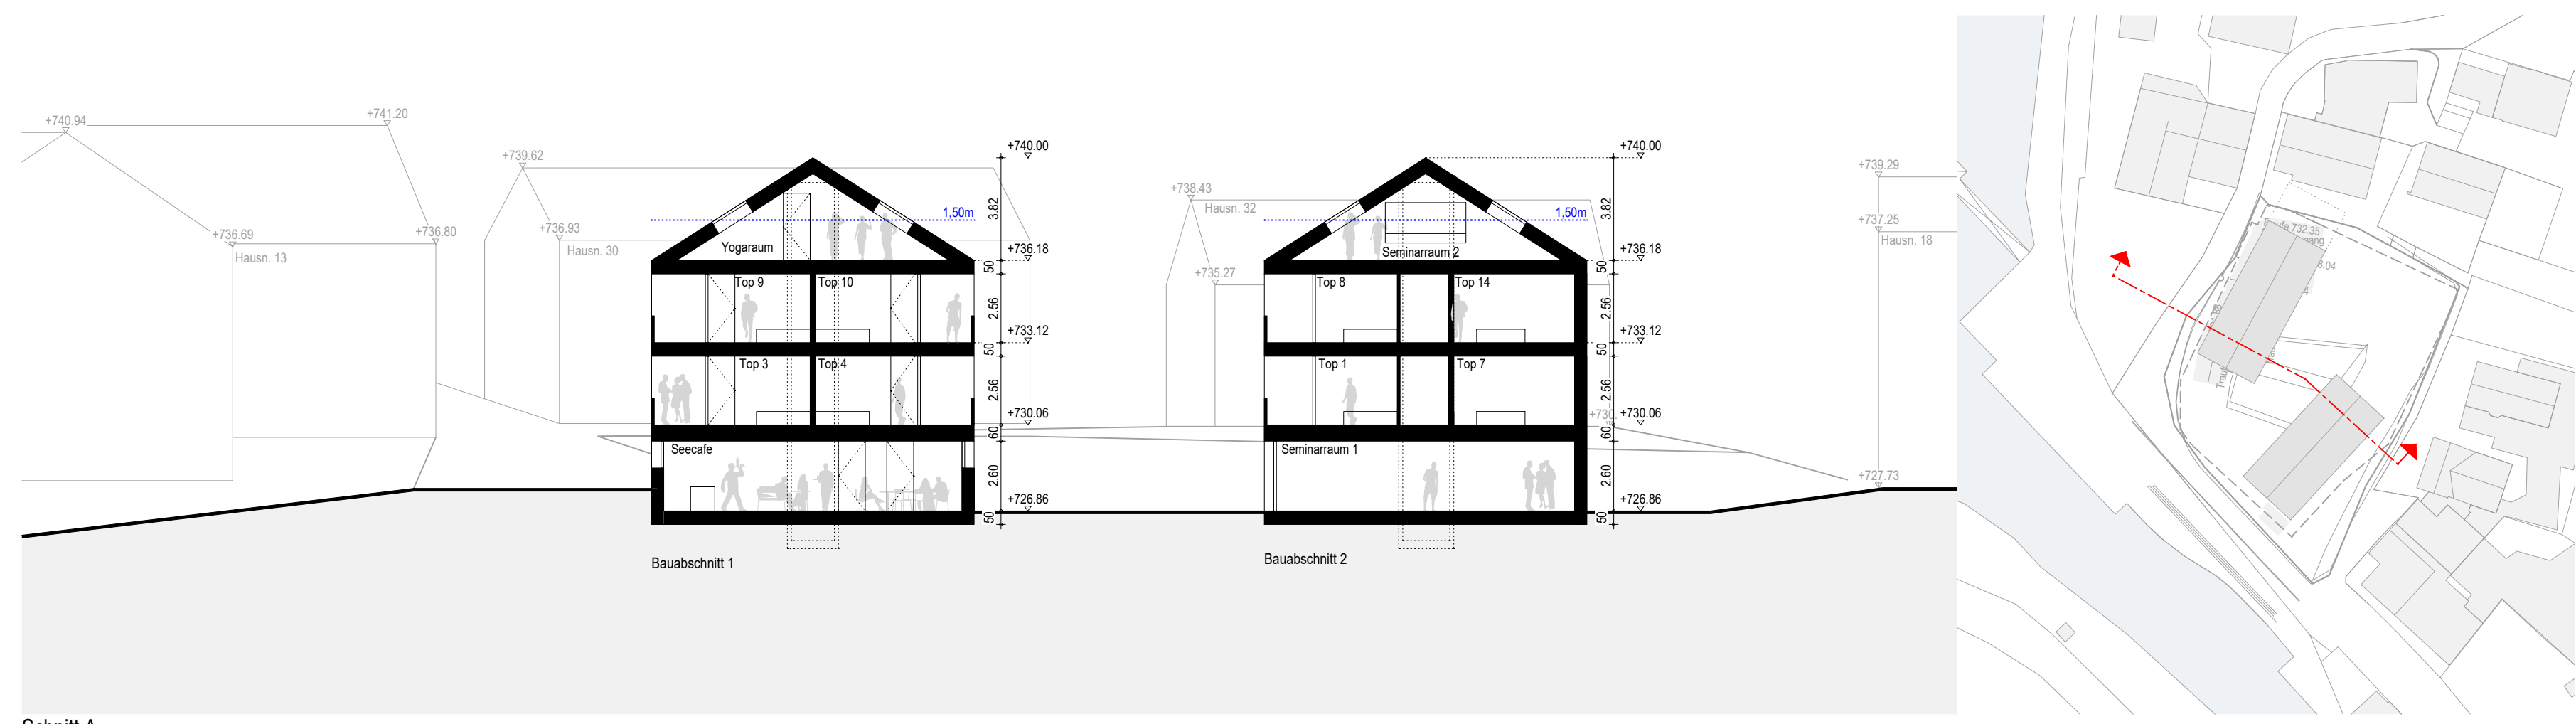

Schnitt A



Ansicht Süd-Ost Bauberschnitt 1




Lageplan 1:500



Abstandsflächen 1:500



Flächenberechnungen 1:500

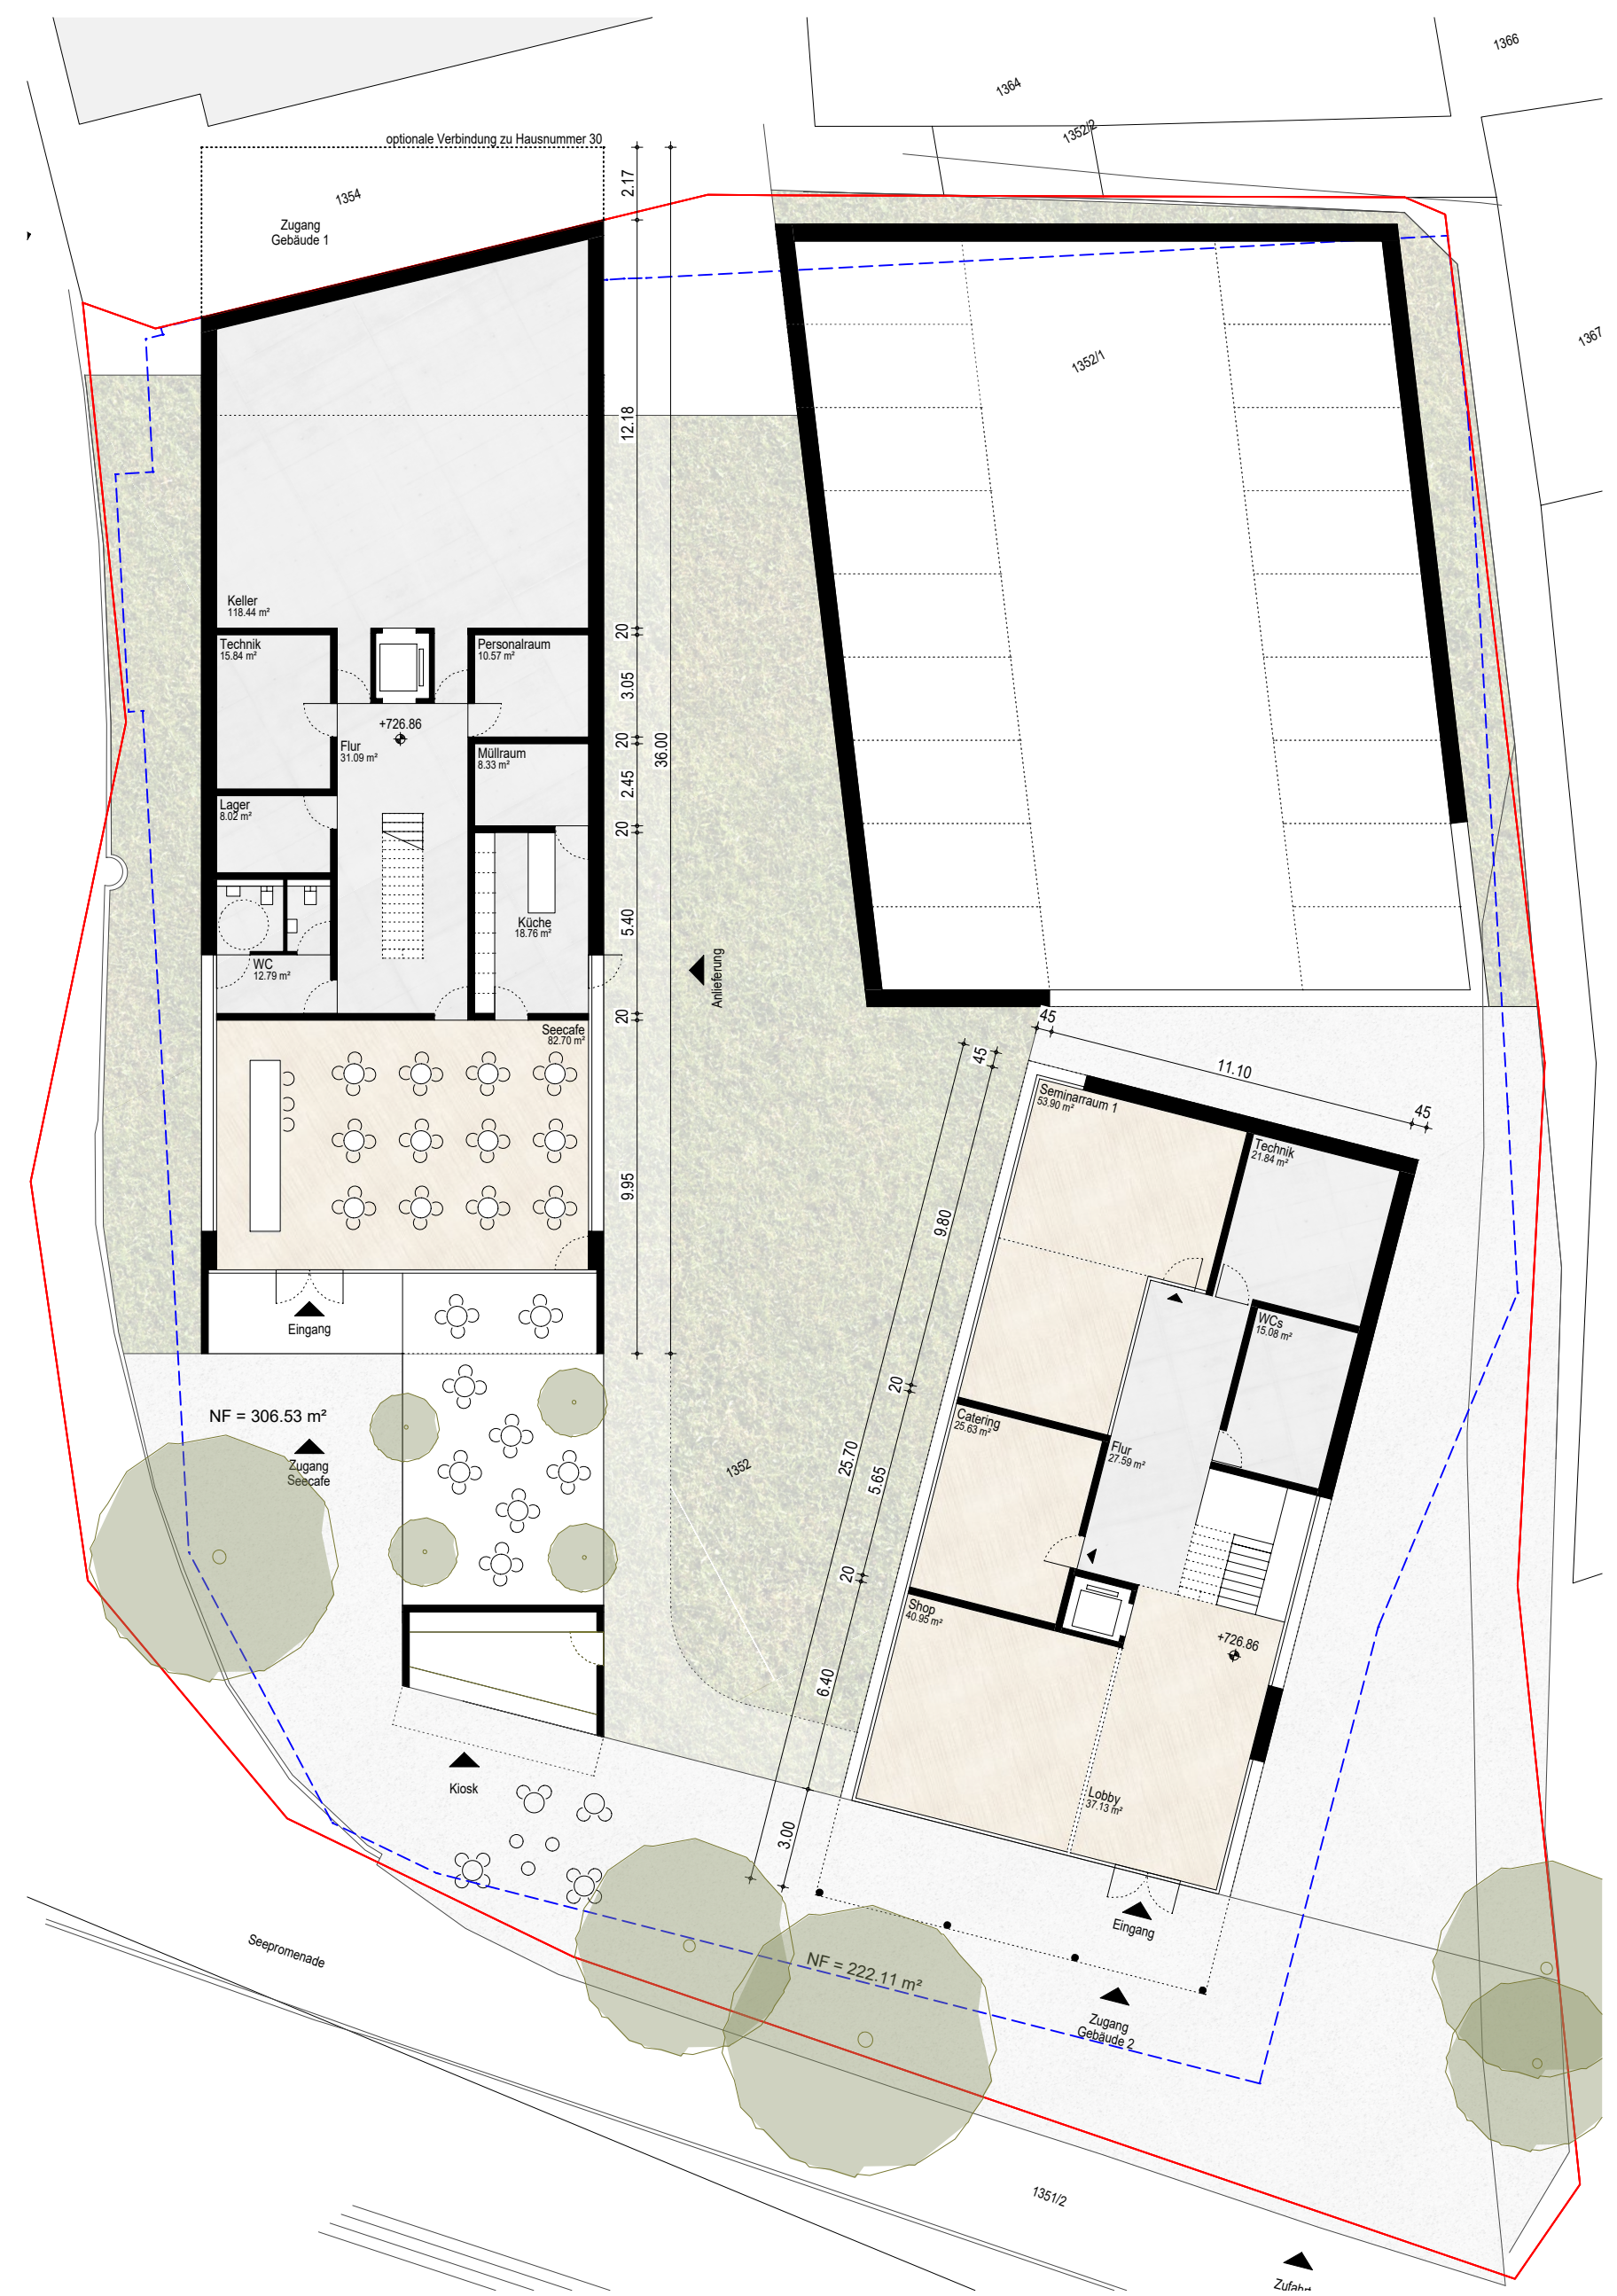

Erdgeschoss



1. Obergeschoss



2. Obergeschoss



Dachgeschoss



Appartementshaus-Alger_Bühl

Berater Alger Immobilien Kemptener Str. 8 87500 Immenstadt	T +49 (0) 8323 4071 info@alger-immobilien.de	Umrissart Umrissart, Standort
Architekt Dietrich Untermyer Architekten ZT GmbH Archbergstraße 117 6900 Bregenz	T +43 5574 78886 55 f@dietrich.untermyer.com	Umrissart

Vorhaben- und Erschließungsplan

Bauberschnitt 2

Projekt +/- 0.00 = +726.86 m N.N.

erstellt	cf 27.08.2021
geprüft	
Maßstab	1:200
Planformat	1189 x 641
Projektnummer	4_1629
Plannummer	A-V-E-200-2002